




CONVENÇÕES:

- Mourão a refazer
- Pilar a refazer
- Viga existente
- Viga a refazer

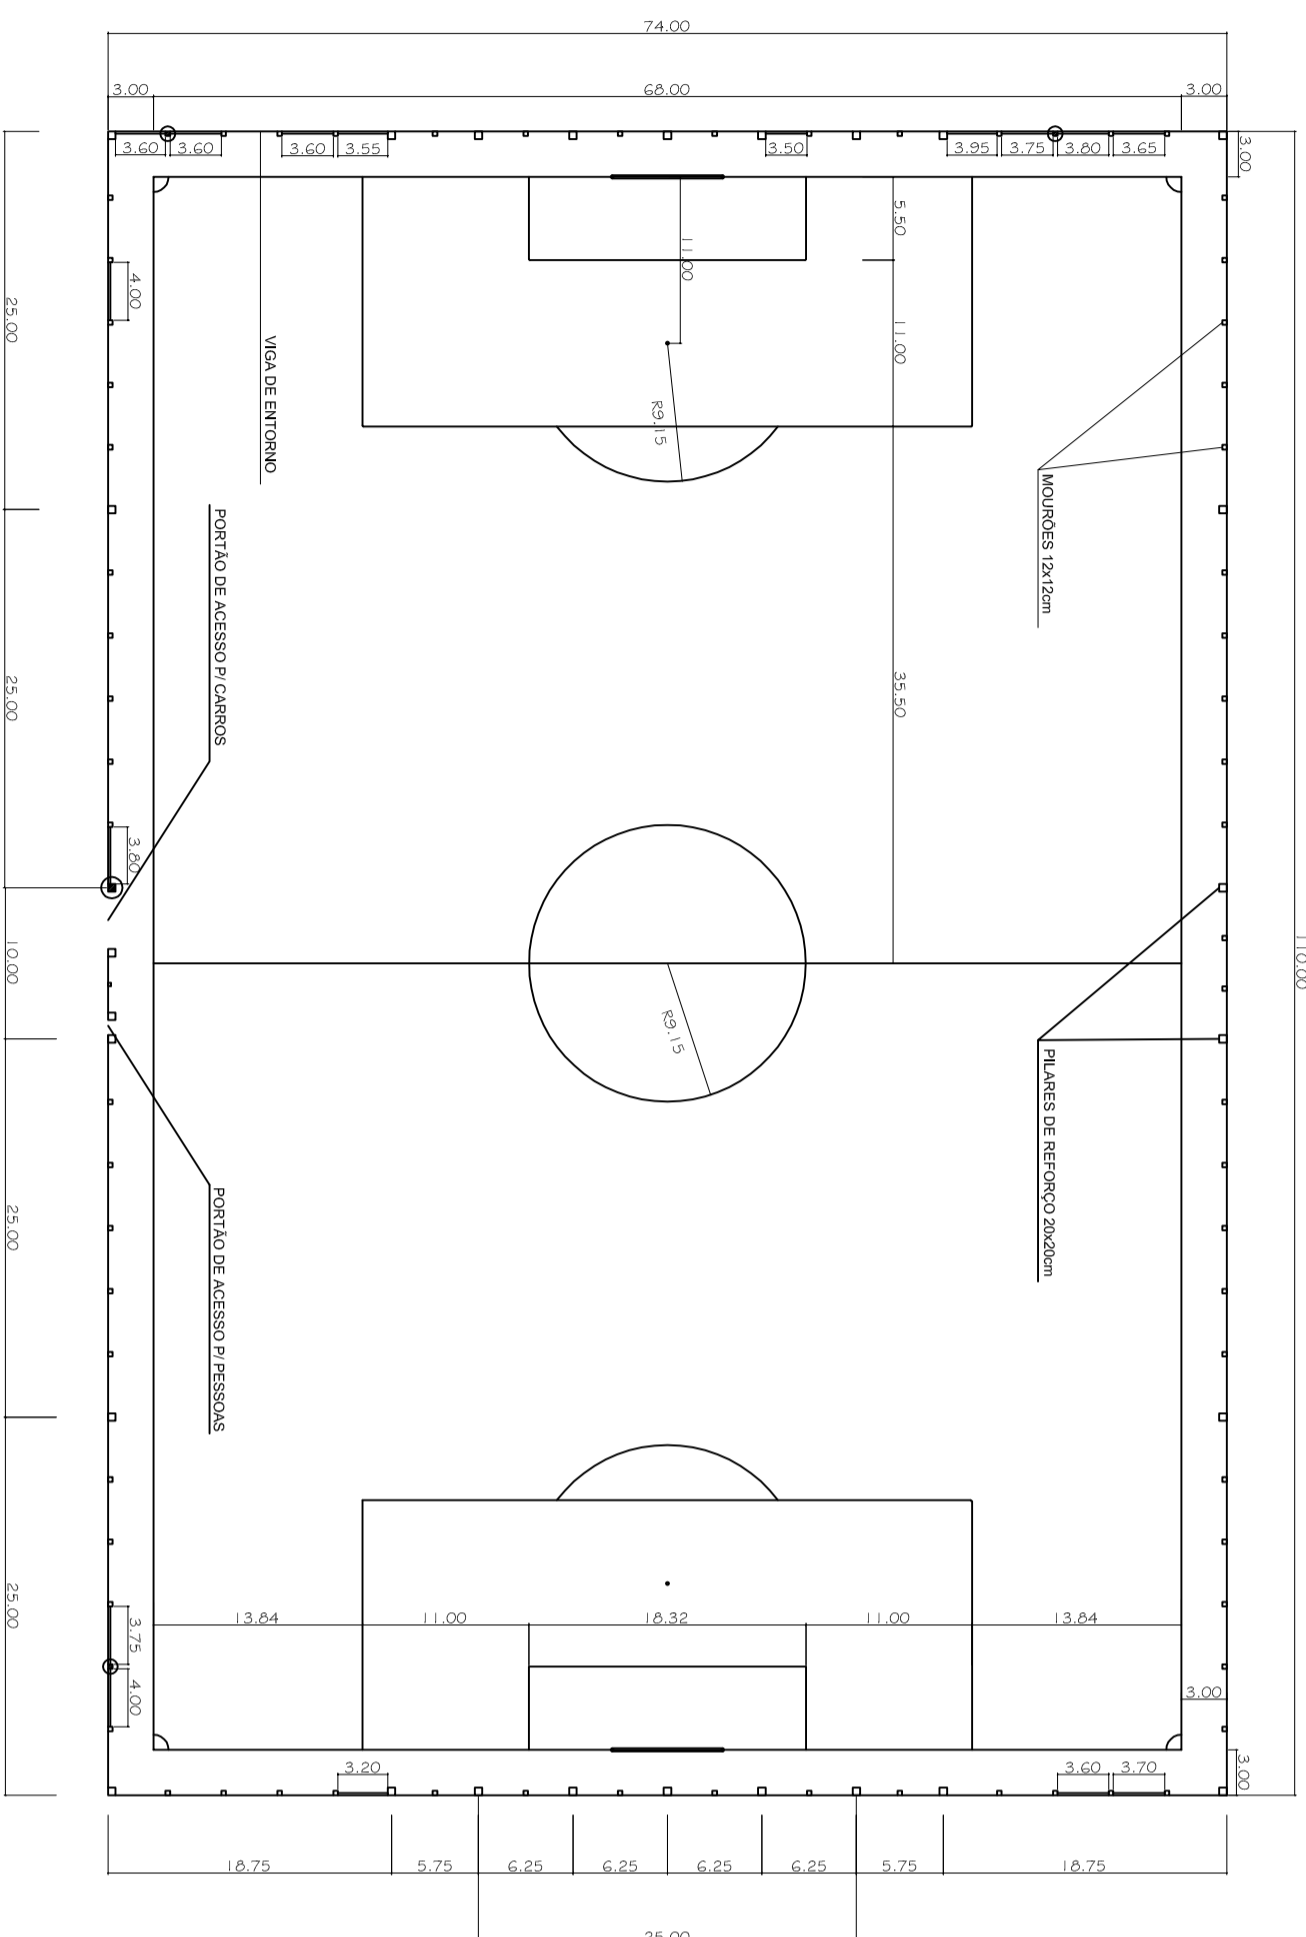

CAMPO DO ATLETICO

ESC.: 1/500

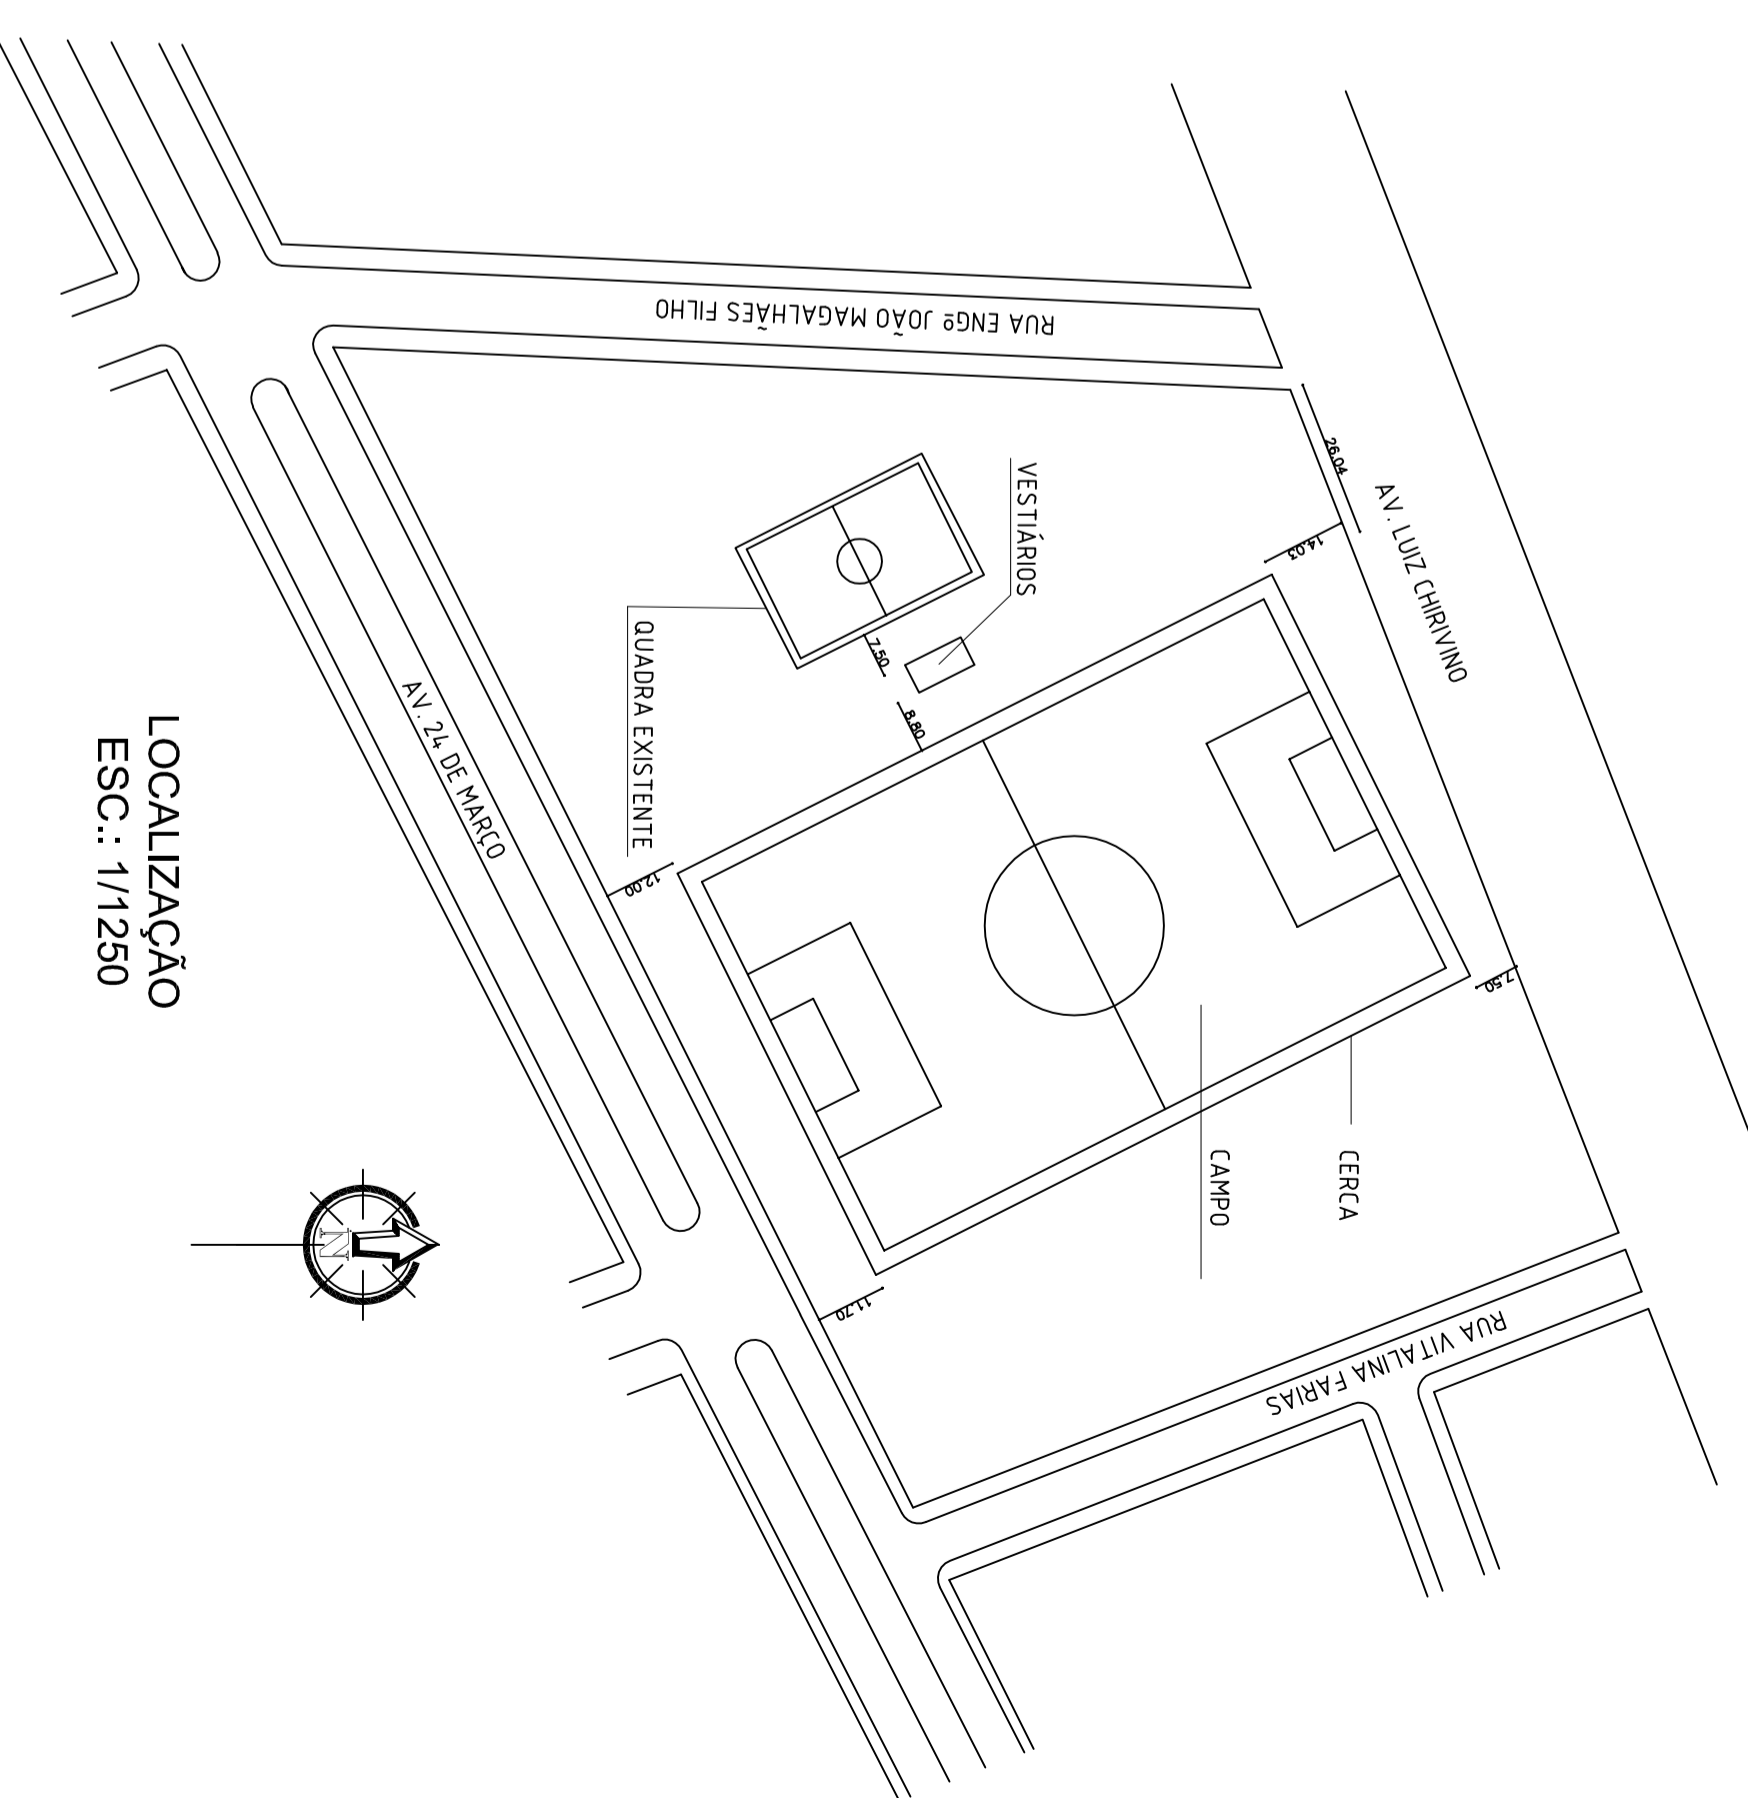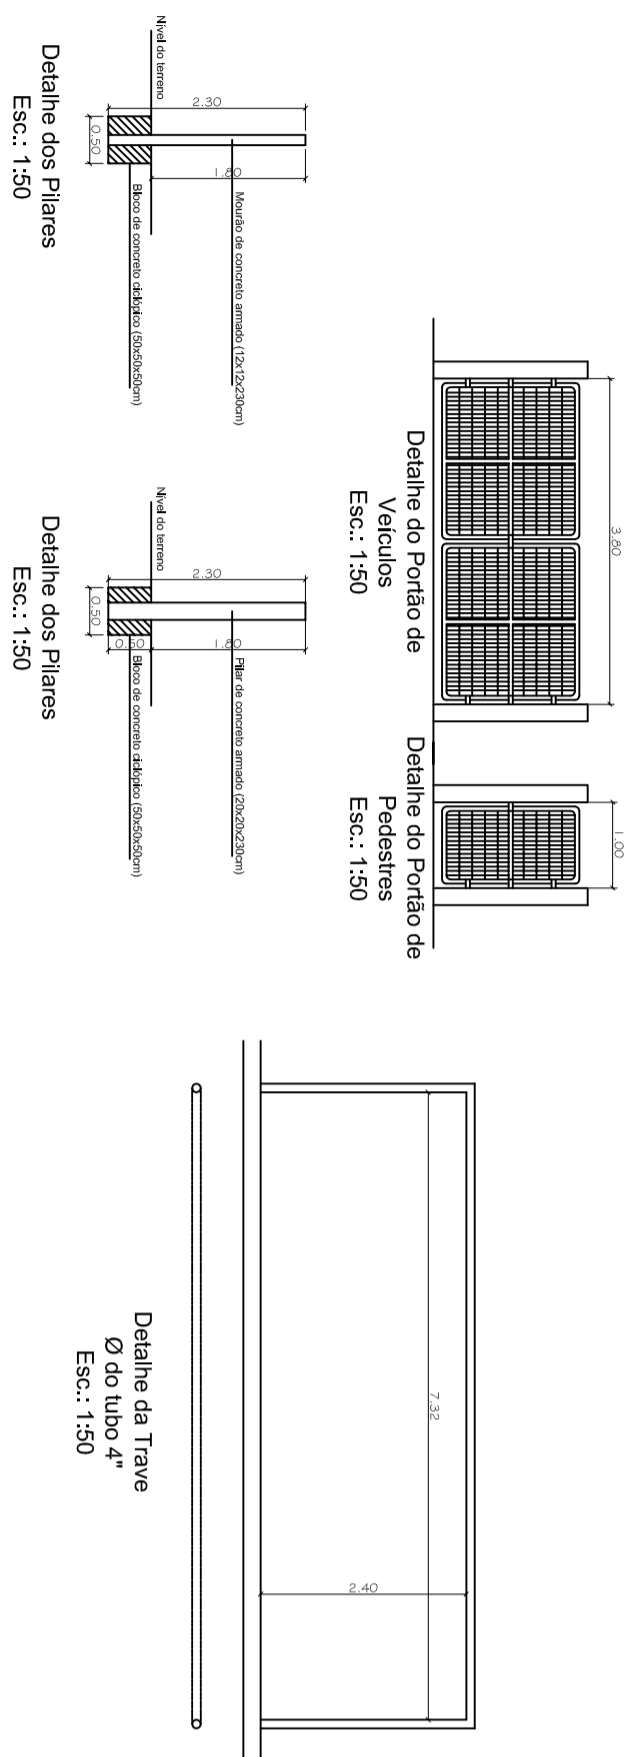

PREFEITURA MUNICIPAL DE CANDIOTA

SECRETARIO DE OBRAS	RESPONSÁVEL TÉCNICO			
ARTÊMIO PARCIANELLO	MARCELO VAZ LEAL ENEP CIVIL - CREIA 85578-D			
LOCAL	ÁREA	DATA	DESENHO	PAT. CANDIOTA
CAMPO DO ATLETICO - DARIO LASSANCE	8.140,00 m²	ABRIL/2011		
ESPECIFICAÇÃO	REVITALIZAÇÃO DO CAMPO DO ATLETICO		ESCALA	PRANCHETA
			INDICADA	A-01