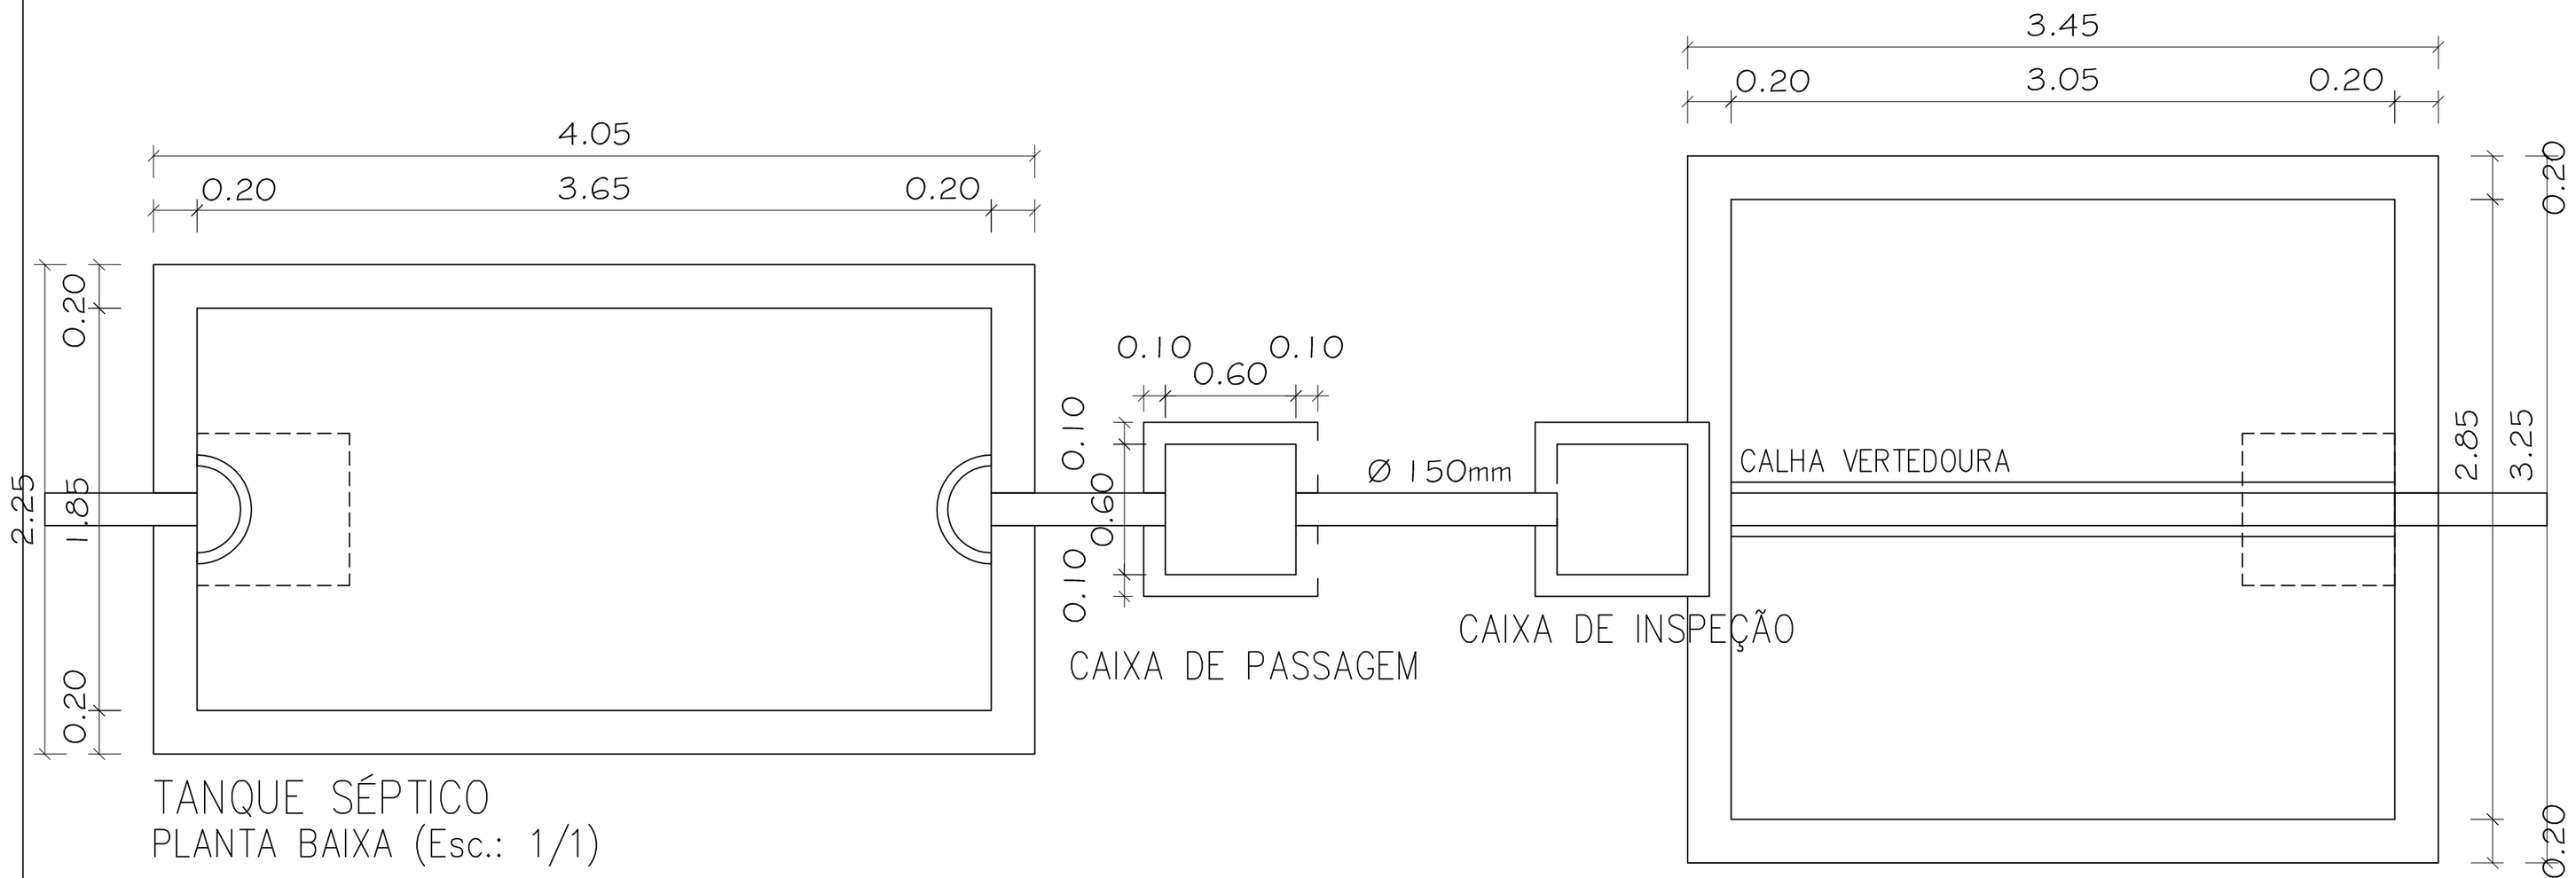

TANQUE SÉPTICO
PLANTA BAIXA (Esc.: 1/1)

FILTRO ANAERÓBIO
PLANTA BAIXA (Esc.: 1/1)

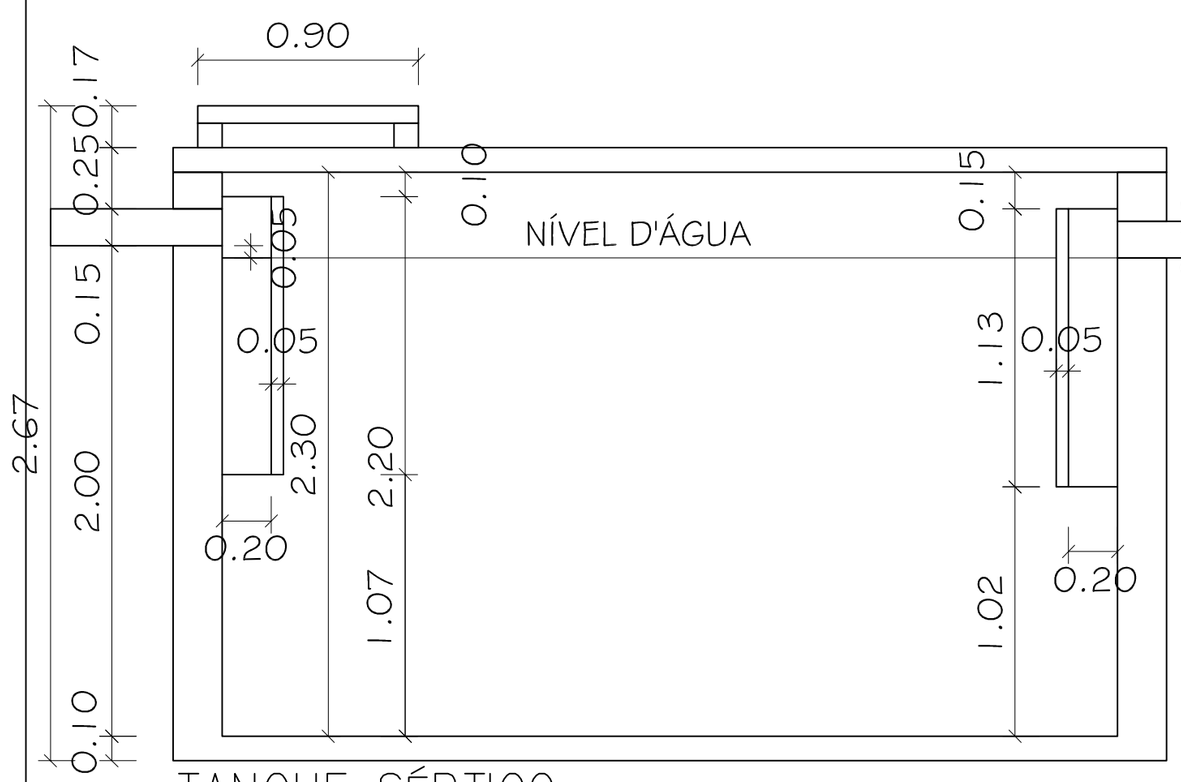

TANQUE SÉPTICO
CORTE

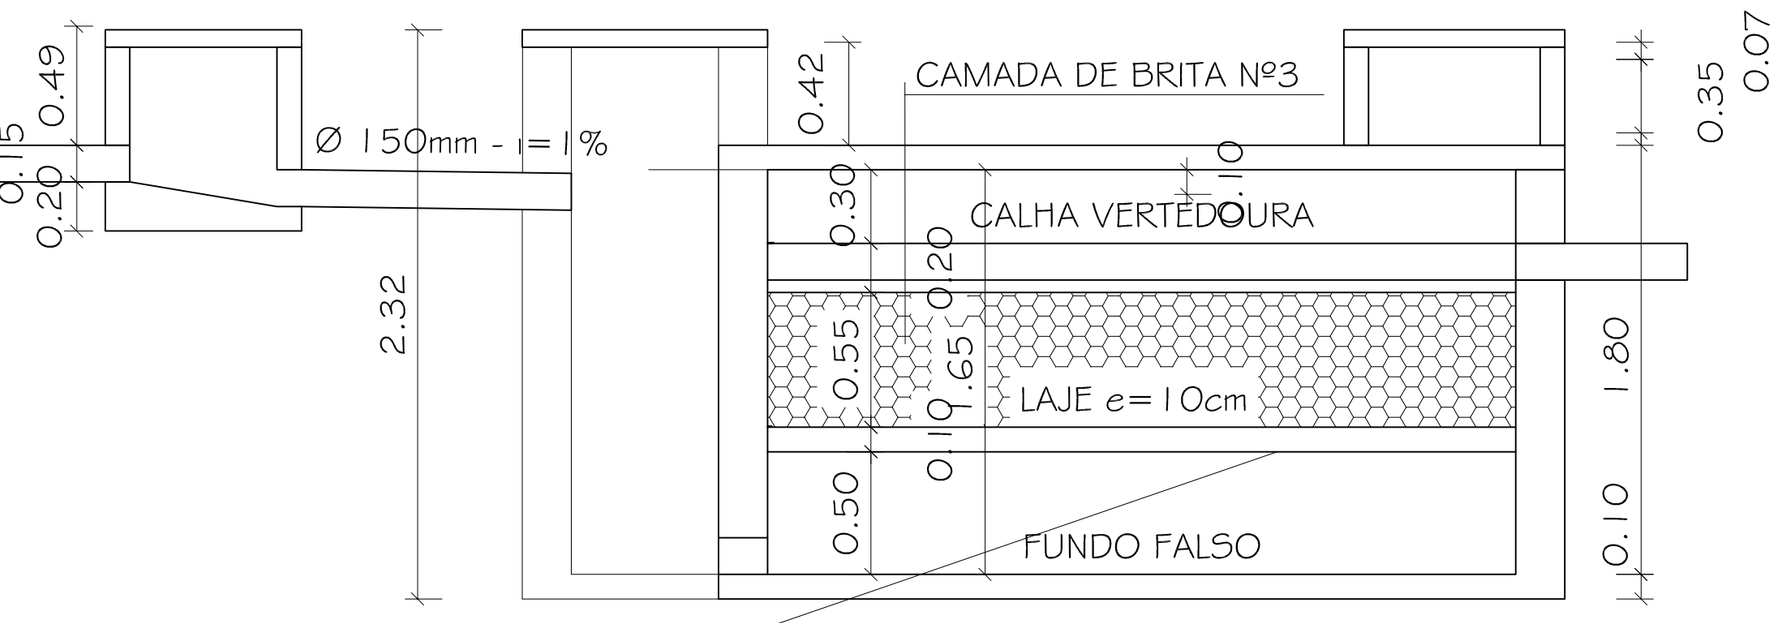

FILTRO ANAERÓBIO
CORTE (Esc.: 1/1)

DETALHE DA LAJE
FUROS DE 3cm a cada 15cm

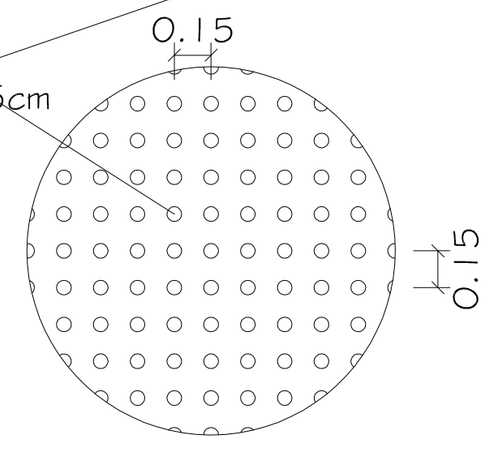

PREFEITURA MUNICIPAL DE CANDIOTA				
SECRETÁRIO DE OBRAS: PAULO FEIJÓ	RESPONSÁVEL TÉCNICO: MARCELO VAZ LEAL, ENGº CIVIL - CREA 85578-D			
LOCAL: REDE DE ESGOTO DO BAIRRO SEIVAL	AREA	DATA: NOV/2023	DESENHO	PM CANDIOTA
ESPECIFICAÇÃO: PROJETO TRATAMENTO DE EFLUENTES			ESCALA: 1/25	PRANCHA: ESG-02