


Quantitativo de: 22 Tubo(s) e 21 caixa(s)
 Volume de Escavação = 701,217 m³
 Escoramento = 2118,411 m²
 Pavimentação = 520,531 m²

LEGENDA
 ● P.V. – Pogo de Visita

Quant.	Und.	Dimensão	Descrição
244,4	Borra	150mm	Tubo PVC
1565,87	m	150mm	Tubo PVC Série R

Quant.	Und.	Dimensão	Descrição
1	pc	0,5x0,5x1,35m	Pogo de Visita
2	pc	0,5x0,5x4,1m	Pogo de Visita
49	pc	0,5x0,5x1,2m	Pogo de Visita
1	pc	0,5x0,5x1,5m	Pogo de Visita
1	pc	0,5x0,5x1,46m	Pogo de Visita
1	pc	0,5x0,5x2,8m	Pogo de Visita
1	pc	0,5x0,5x1,46m	Pogo de Visita
1	pc	0,5x0,5x1,62m	Terminal de Limpeza
2	pc	0,5x0,5	Terminal de Limpeza
1	pc	0,5x0,5x0,74m	Tubo de Queda
1	pc	0,5x0,5x1,05m	Tubo de Queda

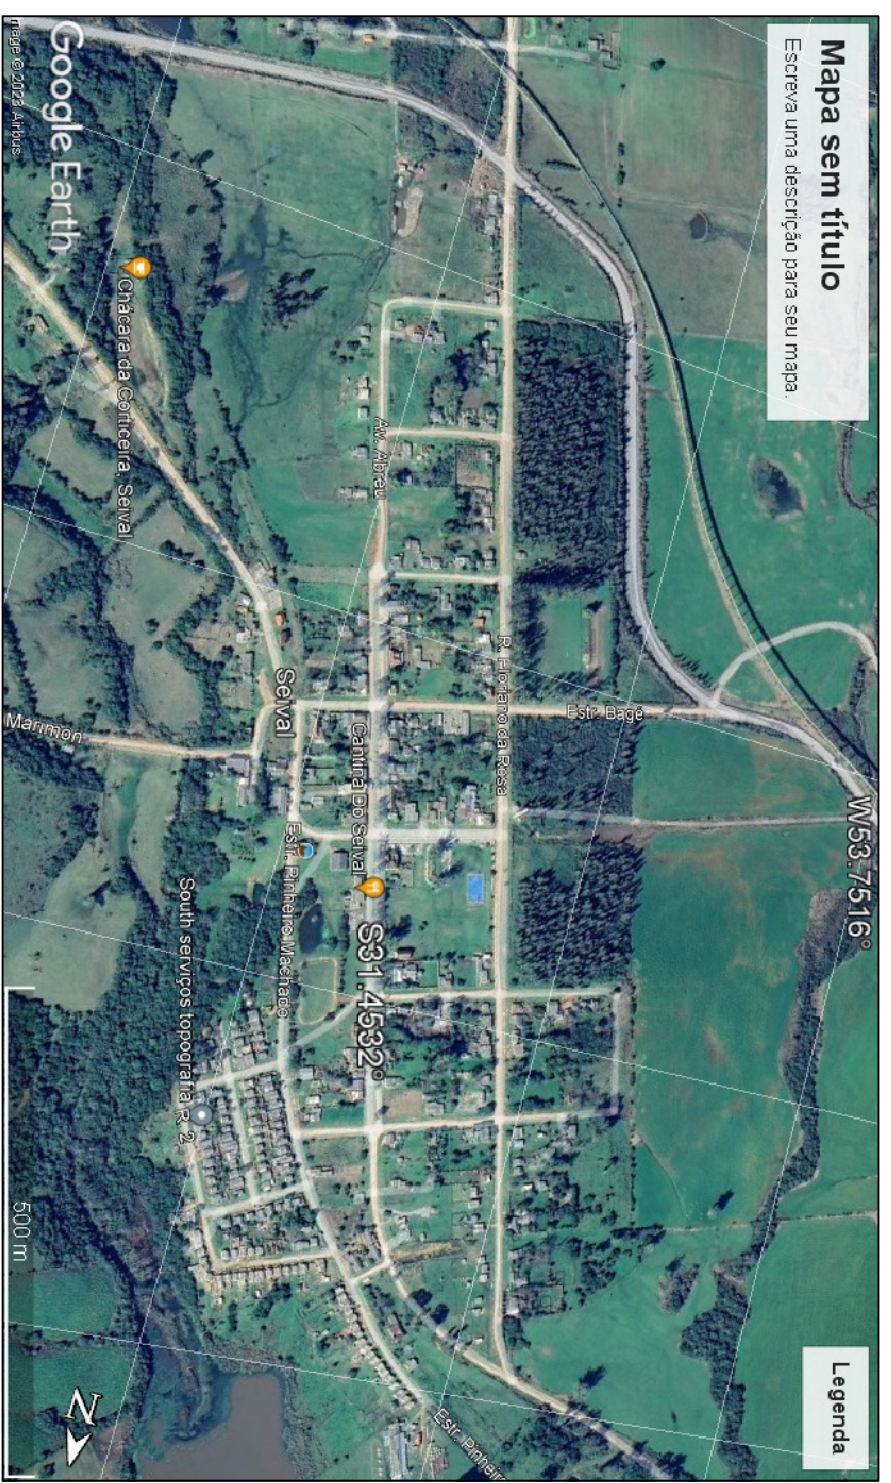

PLANTA DE LOCALIZAÇÃO

PREFEITURA MUNICIPAL DE CANDIOTA

SECRETÁRIO DE OBRAS	RESPONSÁVEL TÉCNICO			
PAULO FEIJÓ	MARCELO VAZ LEAL			
LOCAL	ÁREA	DATA	DESENHO	PM CANDIOTA
REDE DE ESGOTO DO SEIVAL				
ESPECIFICAÇÃO	ESCALA	FRANCHA		
PLANTA BAIXA	1/1000	ESG-01		