




PERFIL LONGITUDINAL
ESC. 1:100

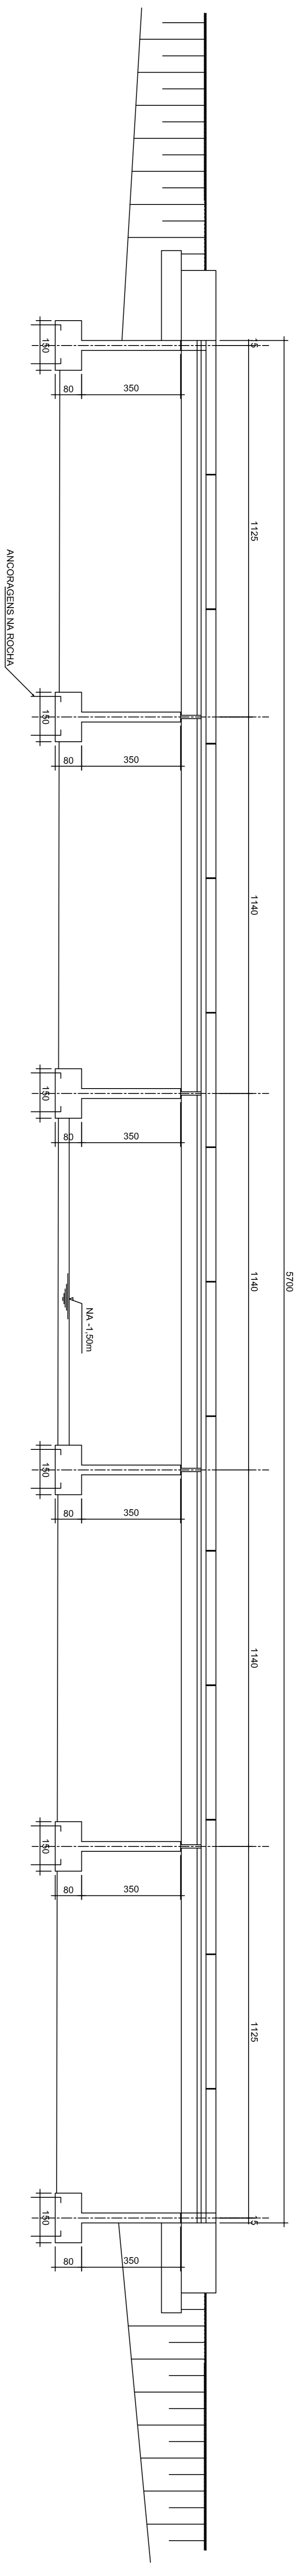


PLANTA EM VISTA
ESC. 1:100

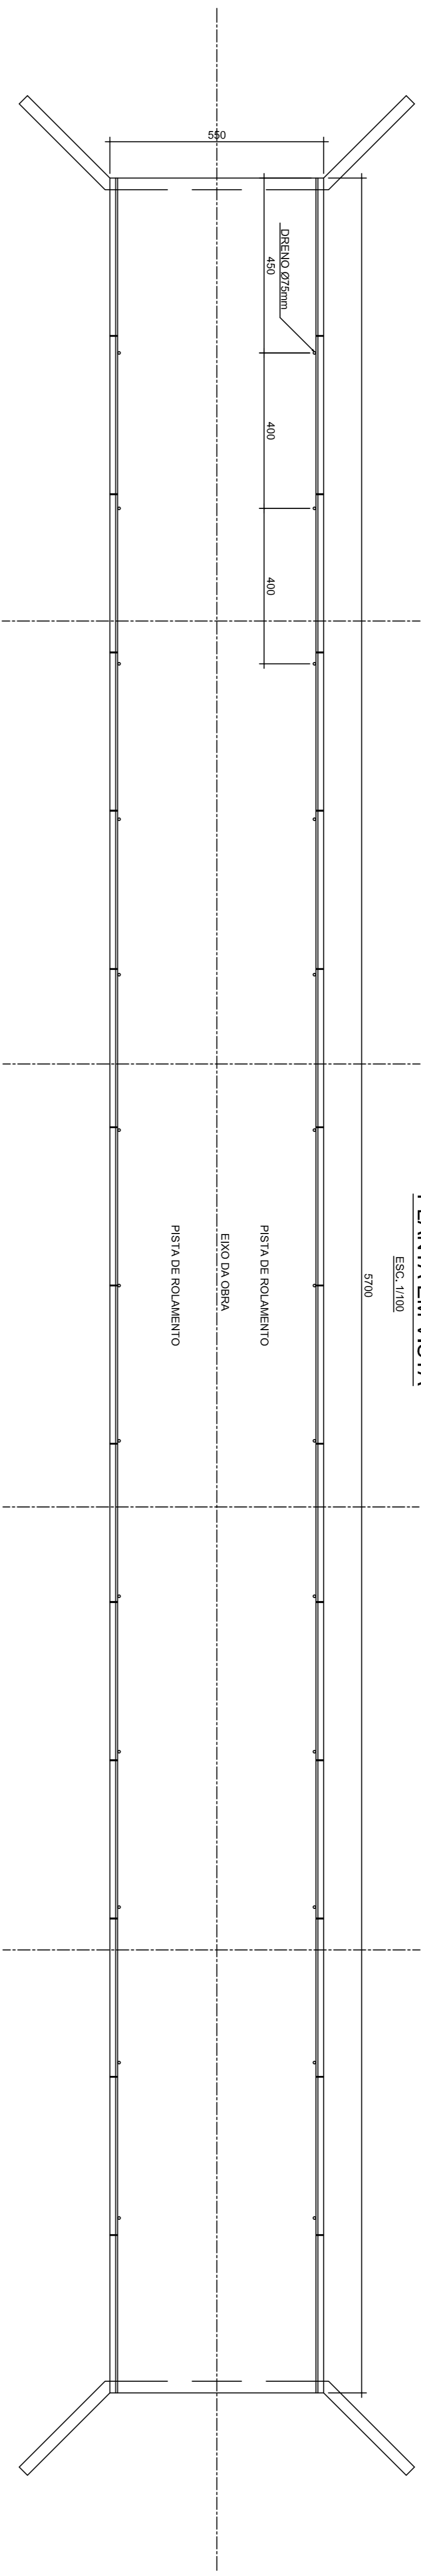


LOCAÇÃO DAS FUNDAÇÕES
ESC. 1:100

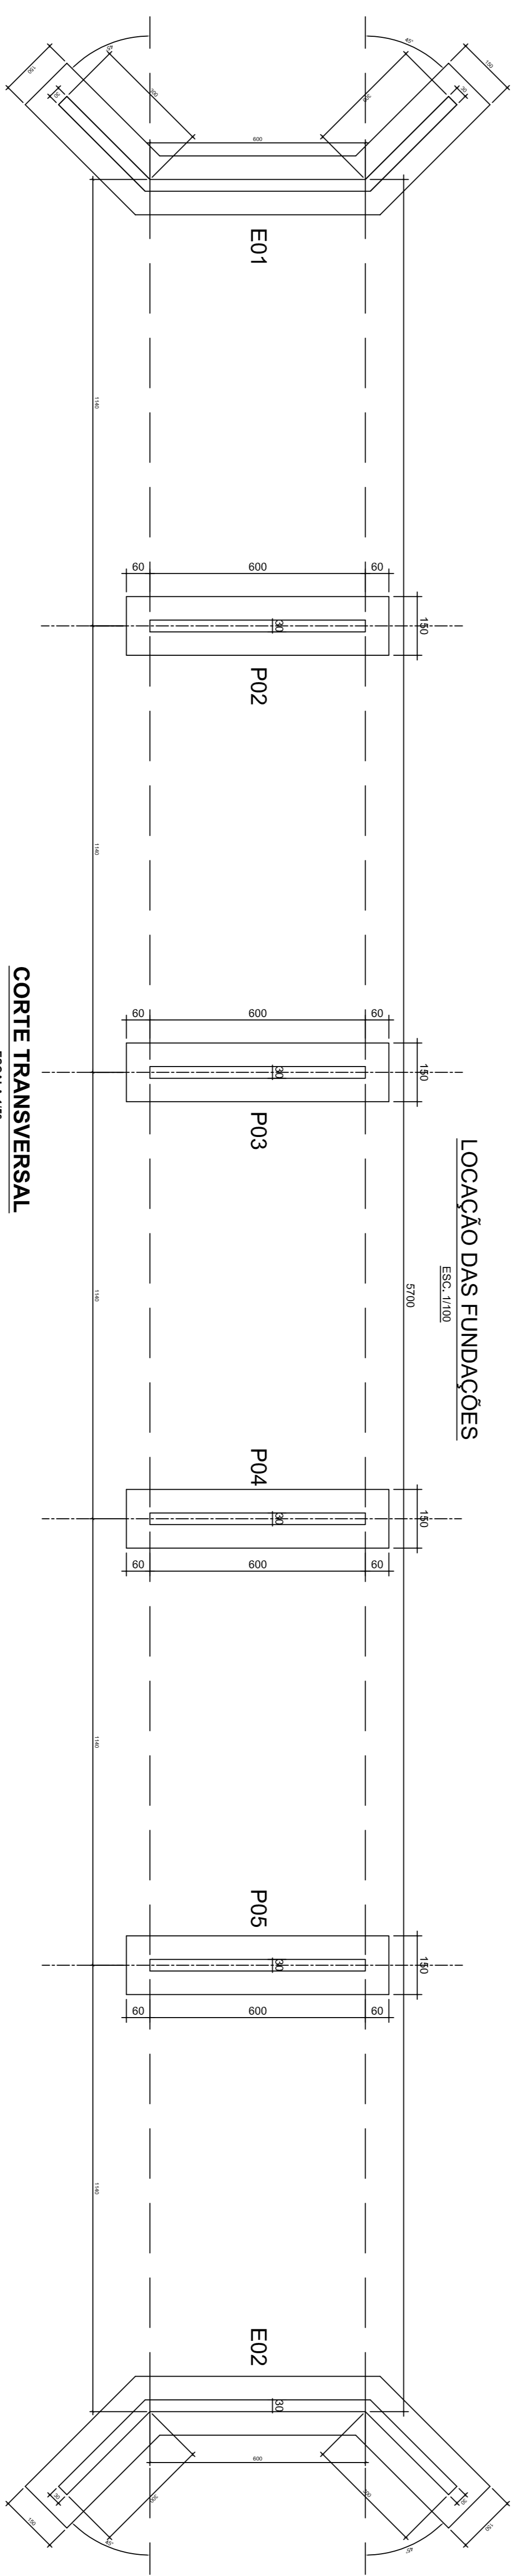

CORTE TRANSVERSAL
ESCALA 1:50

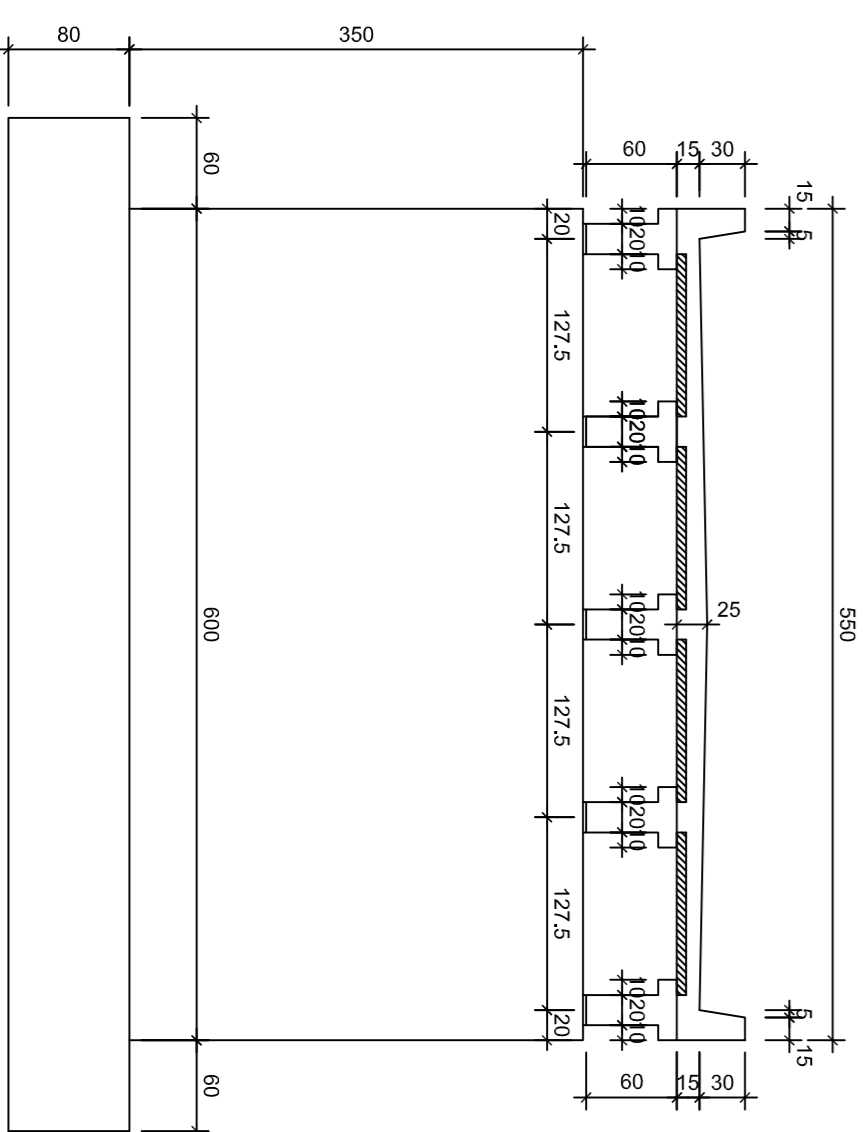

DETALHE: PINOS DE DOBRAS
ESCALA 1:25

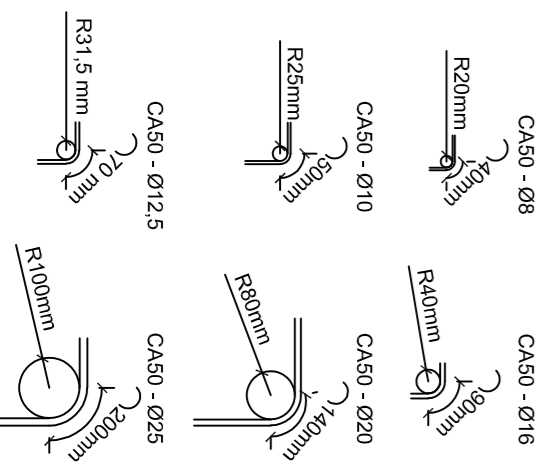

- ESPECIFICAÇÕES:
- 1 - CLASSE DE AGRESSIVIDADE II
 - 2 - MEDIDAS COM UNIDADES NÃO INDICADAS CORRESPONDEM A CENTÍMETROS.
 - 3 - USAR CONCRETO fck = 25 MPa NA INFERA E MEDIAS ESTRUTURAS.
 - 4 - USAR CONCRETO fck = 40 MPa NA SUPERESTRUTURAS.

PREFEITURA MUNICIPAL DE CANDIÓTA

SECRETÁRIO DE OBRAS		RESPONSÁVEL TÉCNICO	
PAULO HEIO		MARCIO VAZ LEAL	
ÁREA	ÁREA	PRESENTE	PRESENTE
PONTE DA CORÉIA SOBRE O ARROIO CANDIÓTA	313,50 m²	DEZ/2023	PRESENTE
ESPECIFICAÇÃO	ESCALA	FRANQUIA	FRANQUIA
PLANTA DE FORMAS	VAR.	1/3	1/3