


Situação Atual  
Escala 1:1250

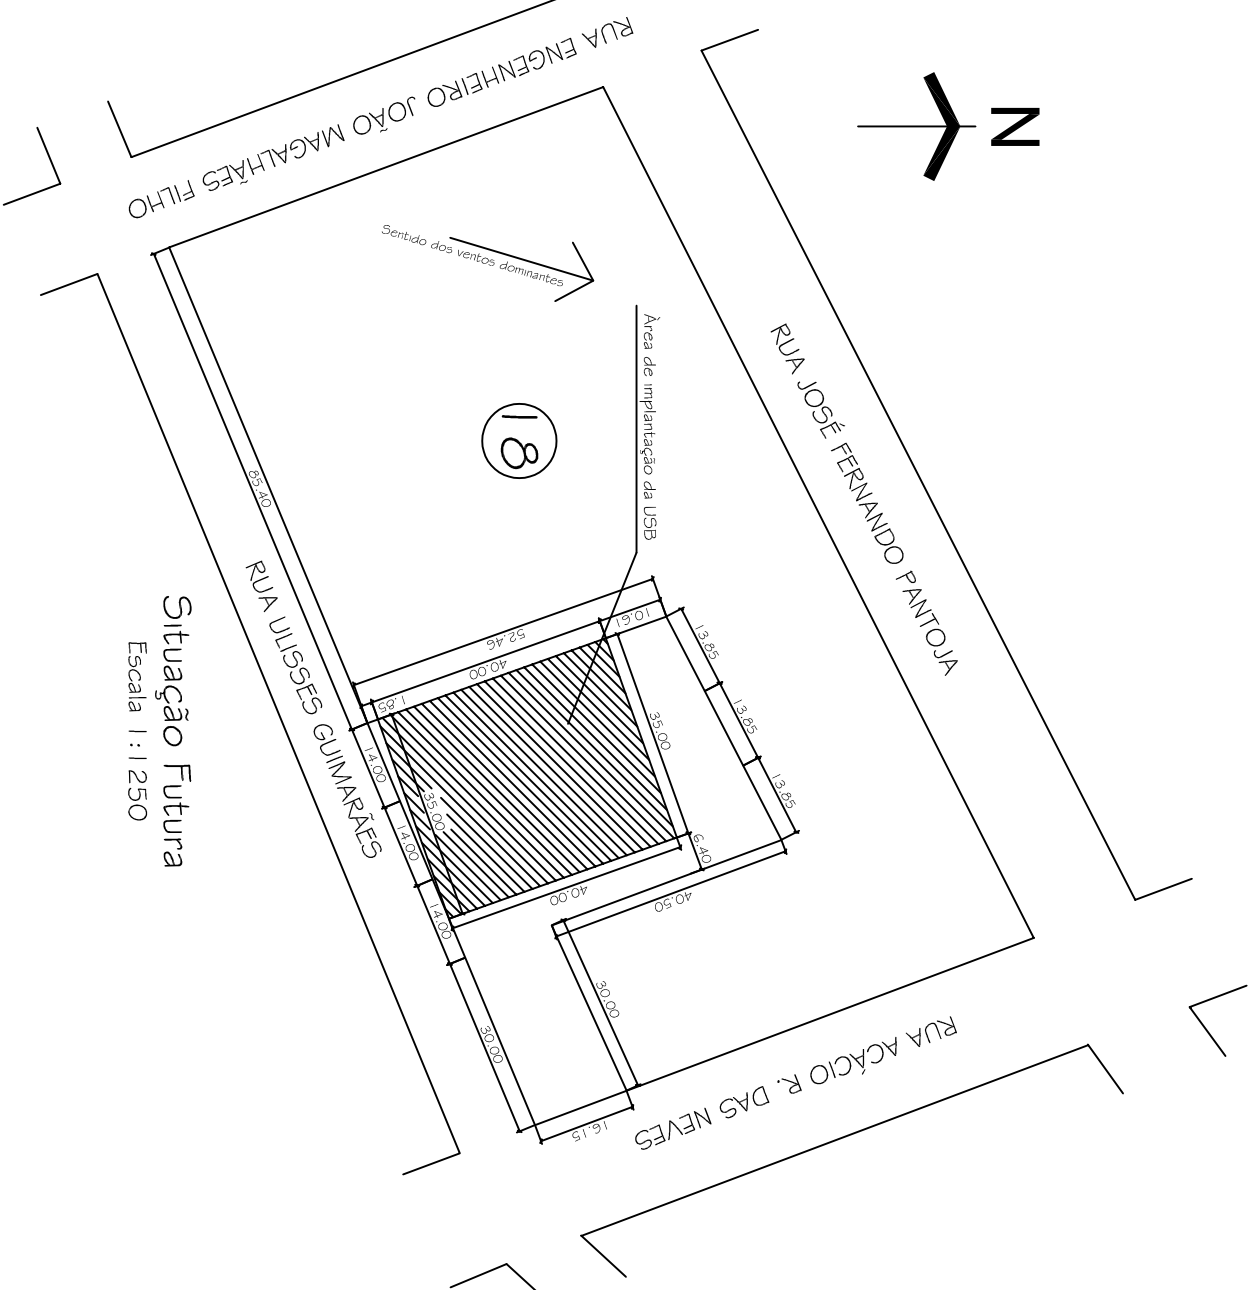

Situação Futura  
Escala 1:1250

## PREFEITURA MUNICIPAL DE CANDIOTA

SECRETÁRIO DE OBRAS

MARCELO GREGÓRIO MENEZES

RESPONSÁVEL TÉCNICO

MARCELO VAZ LEAL  
ENG.º CIVIL - CREA 85578-D

LOCAL

DARIO LASSANCE

ÁREA

DATA  
MAR/2025

DESENHO

PM CANDIOTA

ESPECIFICAÇÃO

LOCALIZAÇÃO DA IMPLANTAÇÃO DE USB

ESCALA

IND.

PRANCHA

1/1