


# REDE DE ABASTECIMENTO DE AGUA - ASSENTAMENTO CONQUISTA DO CERRO

CAPTAÇÃO, REDE DE ADUÇÃO, RESERVAÇÃO E REDE DE DISTRIBUIÇÃO DO ASSENTAMENTO CONQUISTA DO CERRO

TRECHO	COORDENADAS GEOGRÁFICAS			
	INICIO		FIM	
	LATITUDE	LONGITUDE	LATITUDE	LONGITUDE
4A	6490232.84 m S	235792.86 m E	6489637.00 m S	236062.00 m E
4	6489637.00 m S	236062.00 m E	6489123.00 m S	236174.00 m E
5	6489123.00 m S	236174.00 m E	6488486.05 m S	235979.61 m E
RESERVATÓRIO	6489123.00 m S	236174.00 m E		

DIMENSÕES		
TRECHO	DISTANCIA	DN (mm)
4 e 4A	1.291	50
5	893	50

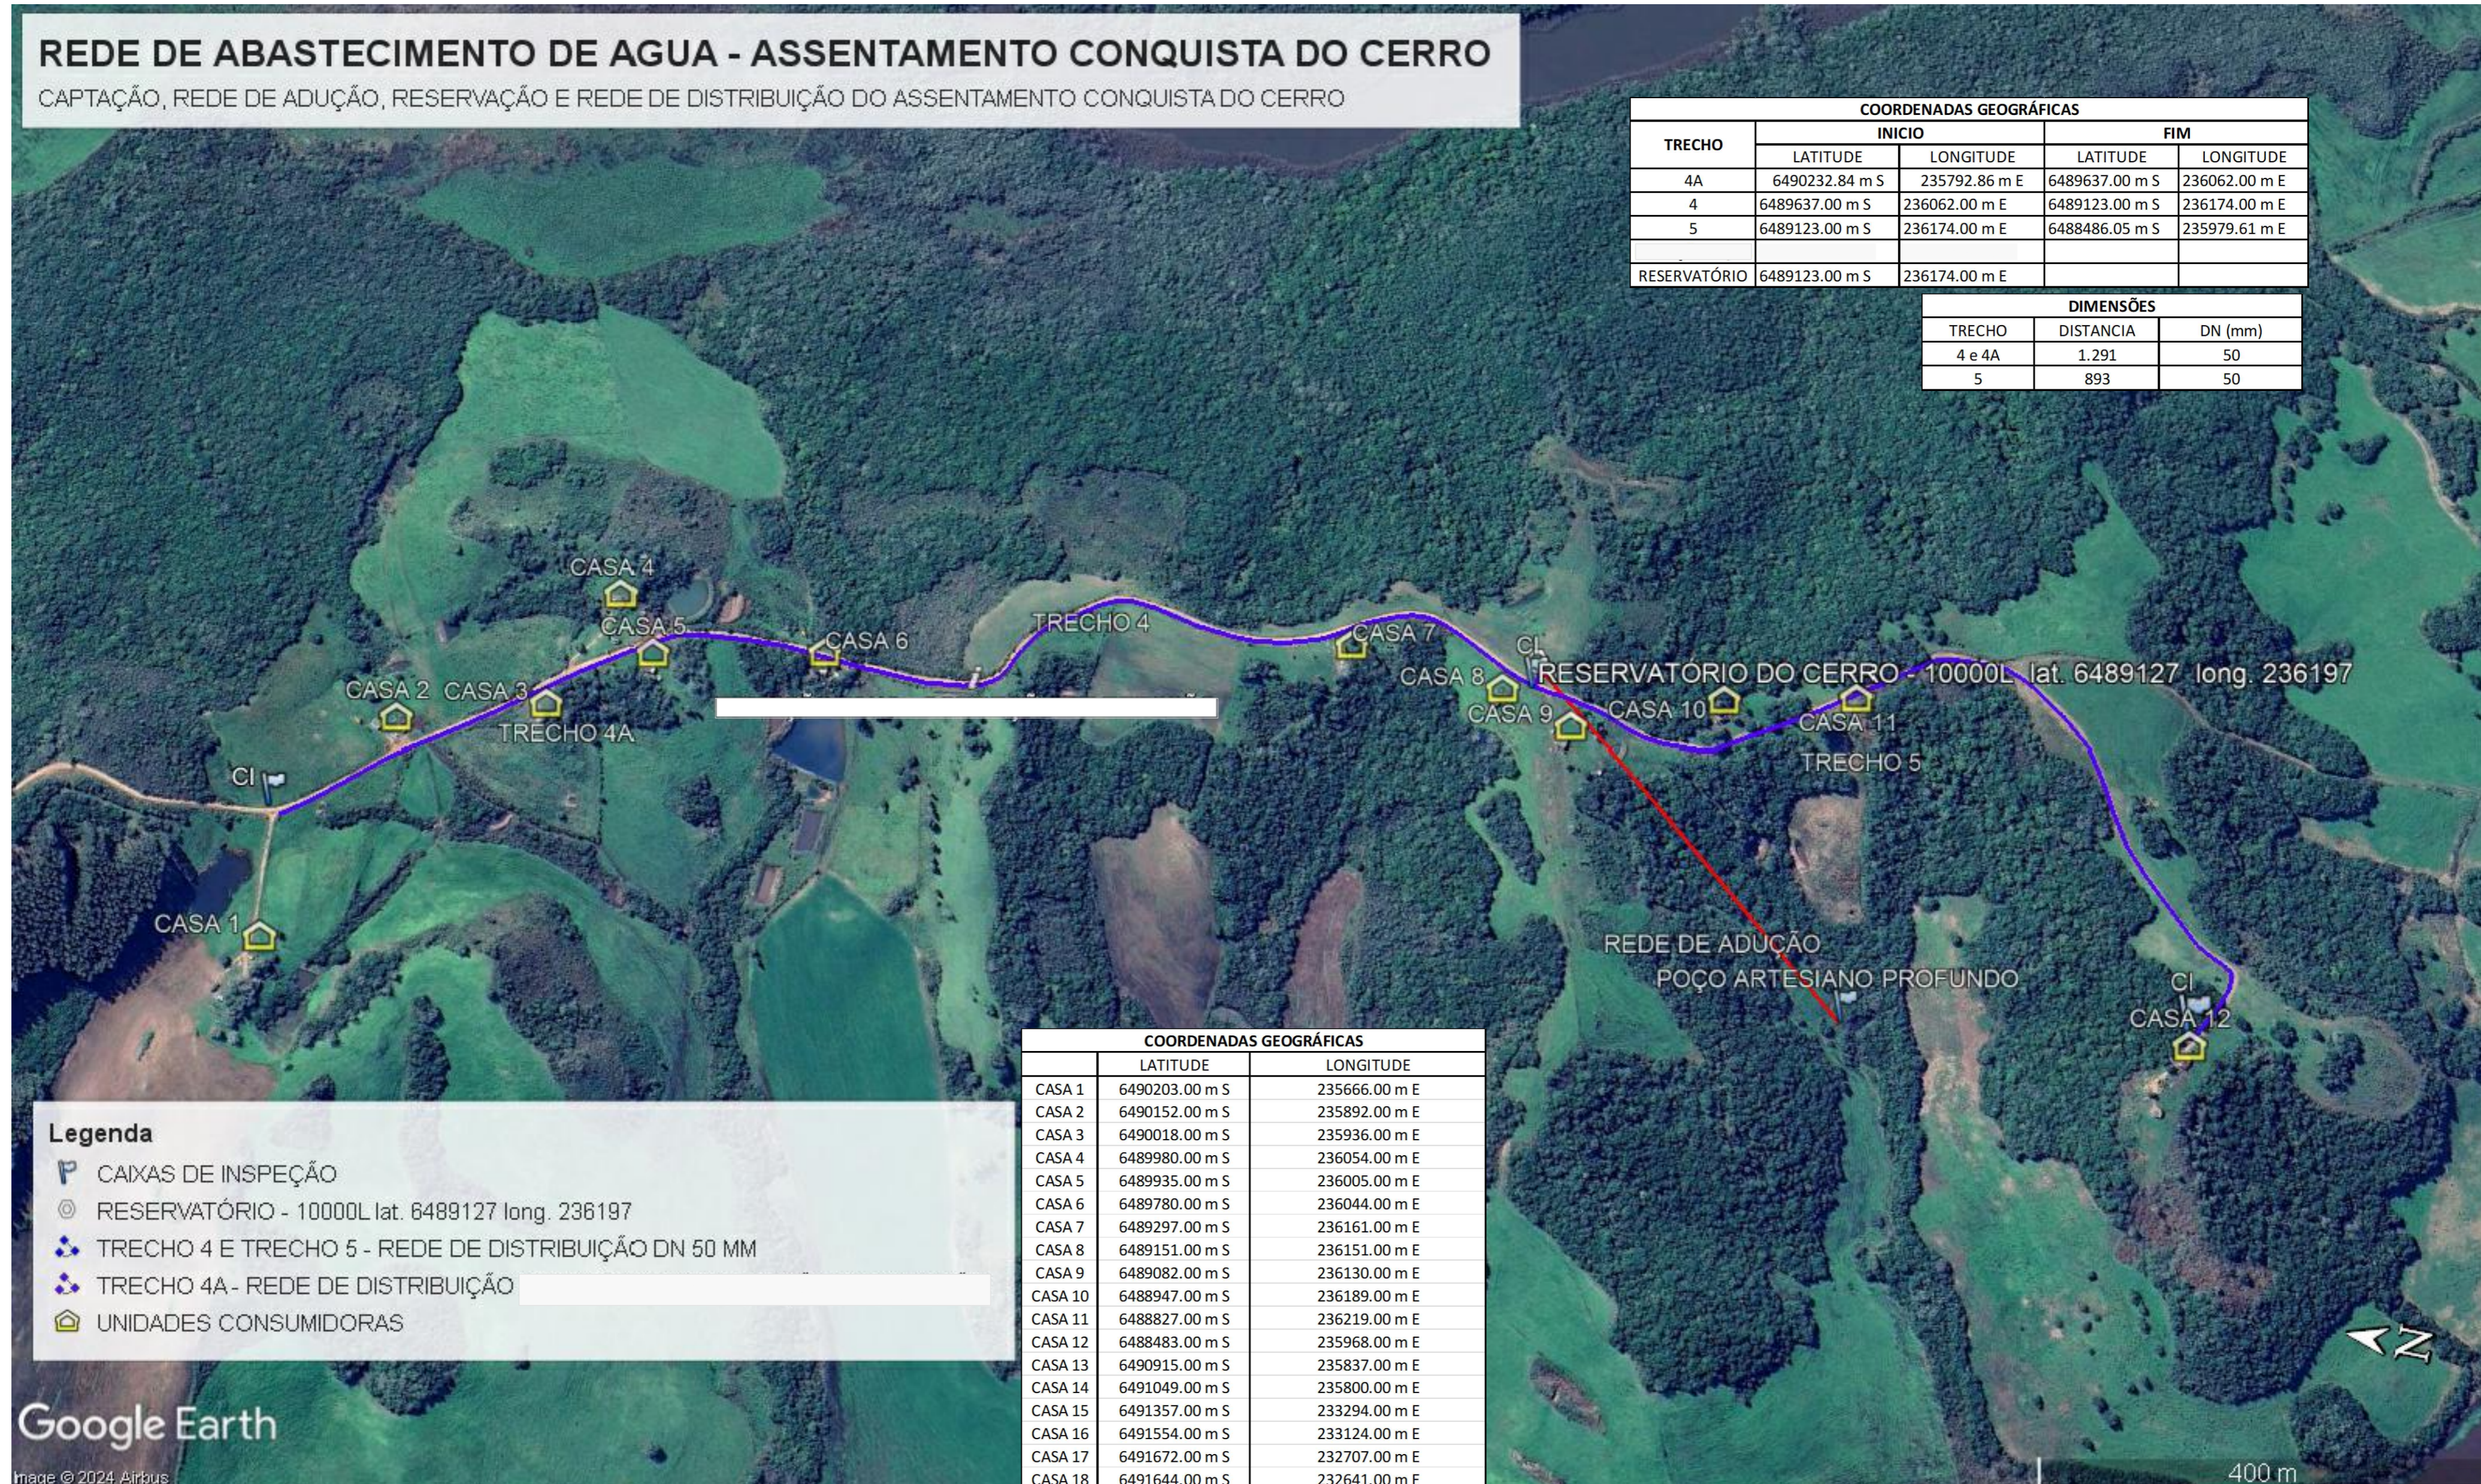

## Legenda

- CAIXAS DE INSPEÇÃO
- RESERVATÓRIO - 10000L lat. 6489127 long. 236197
- TRECHO 4 E TRECHO 5 - REDE DE DISTRIBUIÇÃO DN 50 MM
- TRECHO 4A - REDE DE DISTRIBUIÇÃO
- UNIDADES CONSUMIDORAS

	COORDENADAS GEOGRÁFICAS	
	LATITUDE	LONGITUDE
CASA 1	6490203.00 m S	235666.00 m E
CASA 2	6490152.00 m S	235892.00 m E
CASA 3	6490018.00 m S	235936.00 m E
CASA 4	6489980.00 m S	236054.00 m E
CASA 5	6489935.00 m S	236005.00 m E
CASA 6	6489780.00 m S	236044.00 m E
CASA 7	6489297.00 m S	236161.00 m E
CASA 8	6489151.00 m S	236151.00 m E
CASA 9	6489082.00 m S	236130.00 m E
CASA 10	6488947.00 m S	236189.00 m E
CASA 11	6488827.00 m S	236219.00 m E
CASA 12	6488483.00 m S	235968.00 m E
CASA 13	6490915.00 m S	235837.00 m E
CASA 14	6491049.00 m S	235800.00 m E
CASA 15	6491357.00 m S	233294.00 m E
CASA 16	6491554.00 m S	233124.00 m E
CASA 17	6491672.00 m S	232707.00 m E
CASA 18	6491644.00 m S	232641.00 m E

Google Earth

Image © 2024 Airbus



OBRA:

## PROJETO DE REDE DE DISTRIBUIÇÃO

PROJETO: REDE DE ABASTECIMENTO ASSENTAMENTO CONQUISTA DO CERRO

ENDEREÇO: ASSENTAMENTO CONQUISTA DO CERRO

RESP. TÉCNICO: ENGº CIVIL VOLMIR RODRIGUES CUNHA - CREA/RS 227445

OBJETO: TRECHO 4A, A E 5

EXTENSÃO TOTAL:  
2.184 metros

PRANCHA:

ESCALA: N/A

DATA:  
04/2024

02/08

FOLHA: A2